



k.ú. Brno - Maloměřice


k.ú. Brno  
- Židenice

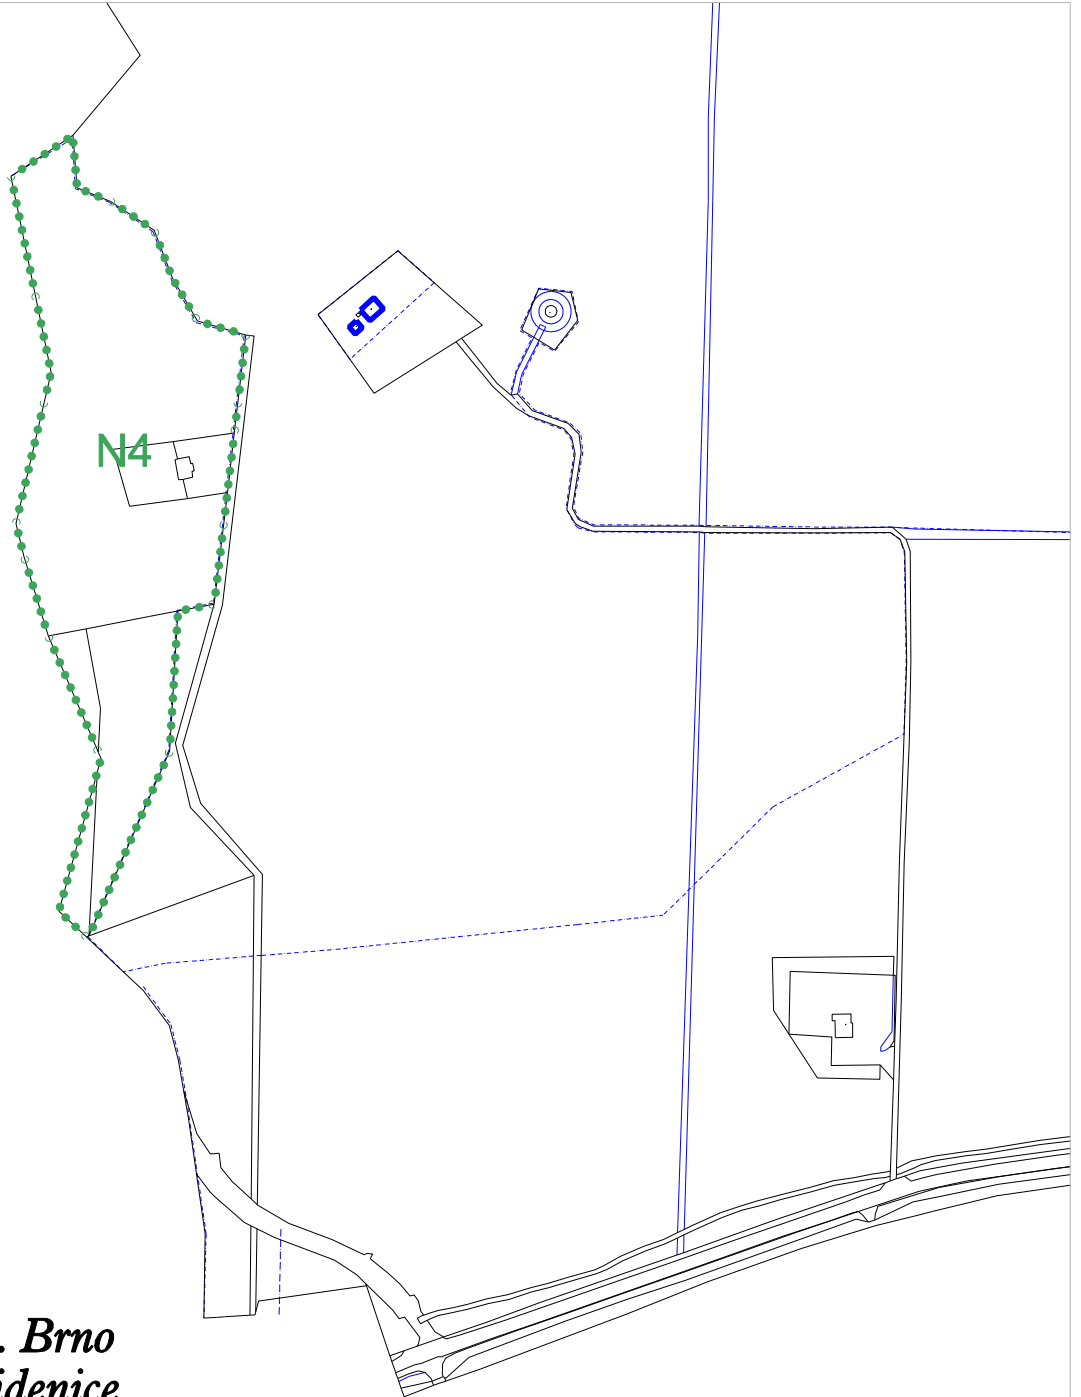

**LEGENDA :**

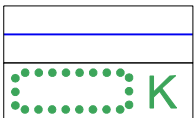

hranice zastavěných území (stav)  
- aktualizace zastavěného území k 10.8.2021  
hranice plochy změny v krajině včetně označení

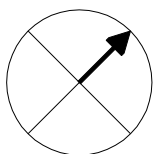

**ZMĚNA Č.I  
ÚZEMNÍHO PLÁNU  
KANICE**

POŘIZOVATEL:  
Městský úřad Šlapanice, Odbor výstavby  
Oddělení územního plánování  
a památkové péče

ZHOTOVITEL:  
Ing. arch. Barbora Jenčková

OBJEDNATEL  
Obec Kanice

STUPEŇ ÚPD

ZMĚNA ÚPD

ING. ARCH. BARBORA JENČKOVÁ  
ARCHITEKTONICKÁ KANCELÁŘ  
JUGOSLÁVSKÁ 75 A, BRNO  
TEL./FAX : 546211018

MĚŘÍTKO 1:5000

DATUM KVĚTEN 2022

**B.1.VÝKRES ZÁKLADNÍHO ČLENĚNÍ ÚZEMÍ - VÝŘEZ 2**